

STADT OSTSEEBAD KÜHLUNGSBORN

Bericht der Verwaltung

Stadtvertretersitzung – 16.10.2025



INHALTSÜBERSICHT

- **I. Bauamt**
 - Übersicht Tiefbaumaßnahmen (Bilder: Onkel-Bräsig-Weg)
 - Bauen und Planen
 - Bauleitplanung
 - Projektförderung

ÜBERSICHT TIEFBAUMAßNAHMEN

- **Investitionen in die Verkehrsinfrastruktur, Tief- und Straßenbau
Vorhaben + IST-Zustand**

Straßenausbau „Schulweg“ + Bau der Parkplätze hinter der Sporthalle Ost

Die Baumaßnahme ist fertiggestellt.

Die Verkehrsfreigabe erfolgte gemeinsam mit den Stadtvertretern und Mitgliedern des Bauausschusses am 08.08.2025.

Derzeit erfolgt die Abrechnung der Baumaßnahme.

Straßenausbau „Onkel Bräsig Weg“

Die Baumaßnahme ist planmäßig fertiggestellt.

Die Verkehrsfreigabe erfolgte am 05.09.2025

Derzeit erfolgt die Abrechnung der Baumaßnahme.

ONKEL-BRÄSIG-WEG



Errichtung Auffangparkplatz Ost

Die Baugenehmigung liegt vor.

Der Förderantrag an das Landesförderinstitut SN wird aktuell vorbereitet.

Die öffentliche Ausschreibung wird parallel vorbereitet.

Neuer Grünschnittlagerplatz am Wittenbecker Landweg

Die Baugenehmigung liegt vor.

Die öffentliche Ausschreibung wird in Zusammenhang mit dem Auffangparkplatz vorbereitet.

Neuer Kreisverkehr Doberaner Straße / Schwarzer Weg

Derzeit erfolgt die Abrechnung der Baumaßnahme.

Für die Gestaltung des Innenkreises zum Thema „Segel“ wird ein Ideenwettbewerb vorbereitet.

Instandsetzung der Bankette an den Landwegen

Die Arbeiten wurden öffentlich ausgeschrieben.

Die Ausführung erfolgt im Oktober / November 2025.

Die Instandsetzung betreffen u.a. den Wittenbecker Landweg, Kägsdorfer Landweg, Doberaner Landweg und Bastorfer Landweg.

Instandsetzung der wassergebundenen Wege u.a. Ostseeradweg Ostseeallee

Die Arbeiten wurden öffentlich ausgeschrieben.

Die Ausführung erfolgt im Oktober / November 2025.

Die Instandsetzung betrifft vor allen den Ostseeradweg parallel zur Ostseeallee.

Aber auch weitere wassergebundene Wege im Stadtwald wie Hirschschneese, Fuchspass, Schulzentrifft.

Erneuerung Auslaufbereich Mühlenbach in die Ostsee

Aufgrund des mangelhaften Zustandes ist eine Erneuerung erforderlich.

Eine Abstimmung mit dem StALUMM erfolgt aktuell.

Eine öffentliche Ausschreibung wird vorbereitet.

Hochwasserschutz Kühlungsborn

Die ersten Aufträge zur weiteren Planung sind bereits erteilt.

Derzeit wird der Grunderwerb für ein Hochwasserrückhaltebecken durch die Stadt vorbereitet.

Der Wasser- und Bodenverband Conventer Niederung als Bauherr klärt derzeit die Fördermittelsituation.

Gewässermahd:

Alljährlich wird eine Gewässermahd bei den städtischen Hochwasserbecken durchgeführt. Zudem wird je nach Bedarf eine Grundräumung der Hochwasserbecken vorgenommen.

Grund: Eine weitere Verlandung wird verhindert und das ursprüngliche Rückhaltevolumen wird wiederhergestellt.

Das Hochwasserbecken Rehwiese im Stadtwald wurde ebenfalls ausgelandet.

Die Arbeiten der diesjährigen Gewässermahd 2025 wurden öffentlich ausgeschrieben.

Die Ausführung erfolgt im Oktober / November 2025.

Glasfaserausbau in Kühlungsborn:

Im Auftrag der Stadtwerke Rostock AG erfolgt derzeit durch die Fa. VITRUM FIBER aus Frankfurt/ Main der weitere Glasfaserausbau.

Eine Bürgerinformation mit Kontaktdaten befindet sich auf der Homepage der Stadt. Aktuelle Hinweise, Beschwerden von Bürgern werden unmittelbar mit der ausführenden Firma bearbeitet.

Die Verlegung der Hauptversorgungsleitungen ist erfolgt. Derzeit findet die sogenannte Nachverdichtung statt, also nach und nach die Fertigstellung der Hausanschlüsse.

PLANEN UND BAUEN

- Neubau Kalthalle Bauhof (abgeschlossen)
 - Umgestaltung Neuer Friedhof
 - Sanierung Grenzturm (in Vorbereitung)
 - Gerätehaus Feuerwehr: rückwärtiger Zugang (abgeschlossen)
 - Anplanung RathausQuartier (Vorplanung)
 - Neubau Feuerwehr und Rettungswache (Vorbereitung Ausschreibung Planung)
 - Neugestaltung Kinderspielplatz Achterstieg I (in Umsetzung)
 - Neubau Interimsgebäude Grundschule (Anplanung)
 - Radservicestation Waldstraße (ADAC)
 - Ausbau Ladeinfrastruktur
-
- Wohnraumentwicklungskonzept (WEK): in Vorbereitung
 - Parkraumkonzept: in Bearbeitung

NEUBAU KALTHALLE BAUHOF

- Fertigstellung/Abnahme im Juni 2025
- Restleistungen (Elektroarbeiten)



UMGESTALTUNG NEUER FRIEDHOF

- Erstellung Eingriffs-/Ausgleichsbilanz für I. und II. BA
- Aktuell Abstimmung zur Eingriffs-/Ausgleichsbilanz mit der Unteren Naturschutzbehörde
- Geplanter Baustart: IV. Quartal 2025



SANIERUNG GRENZTURM

- Betonsanierung ab IV. Quartal 2025 geplant
- derzeit Abstimmung mit Gutachter und Denkmalpflege
- Förderantrag ist gestellt
- Förderunschädlicher Maßnahmenbeginn wurde bestätigt
- Ausschreibung ist erfolgt




GERÄTEHAUS FEUERWEHR: RÜCKWÄRTIGER ZUGANG

- Schulungsräume nutzbar seit dem 08. September 2025
- Lieferung/Installation der Metallbau-Treppe in 42. KW
- geplante Abwägung/Abstimmung, Heckenbepflanzung am Wall



ANPLANUNG RATHAUSQUARTIER

- Aktuell Brandschutzplanung
- Zustimmung zur Genehmigungsfähigkeit der Tiefgaragenzufahrt durch LK erteilt
- Gremienvorstellung des Entwurfes (Lph. 3) im November/Dezember 2025

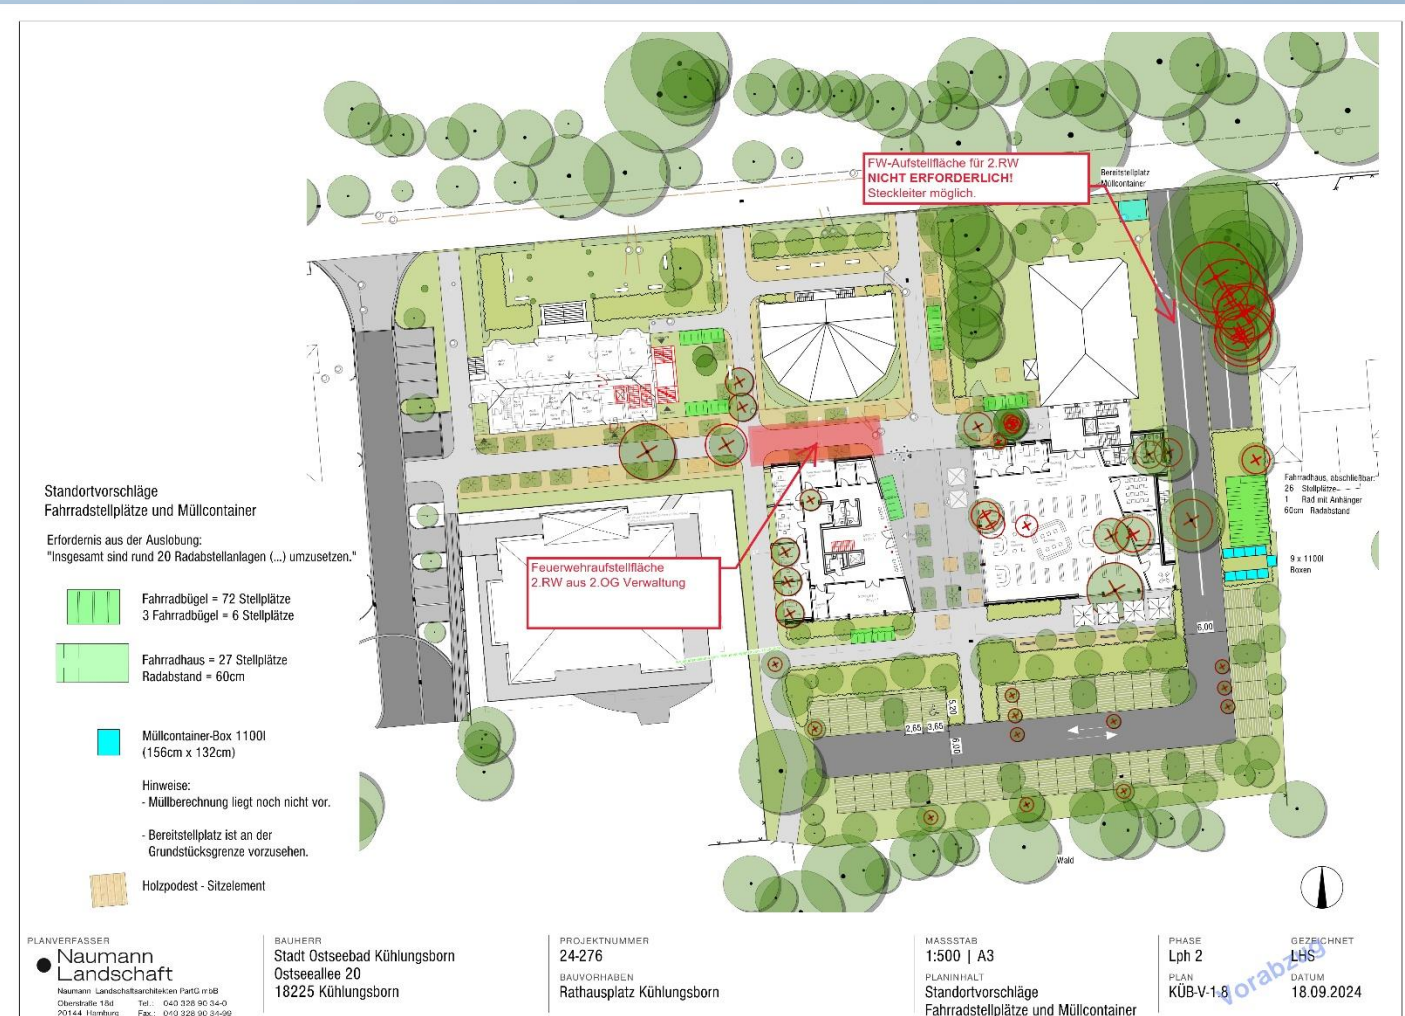

VILLA BALTIC

- Abstimmung des Kaufvertrages im nichtöffentlichen Teil einer Sondersitzung
- Möglichkeit des Erwerbs durch die Stadt Ostseebad Kühlungsborn
 - Öffentliche Vorstellung eines Konzeptes


NEUBAU FEUERWEHR UND RETTUNGSWACHE

- Aktuell Prüfung und Abstimmung Raumprogramm z. B. mit LRO
- Resümee: Empfehlung, die Planung der Feuerwehr im Realisierungswettbewerb zu vergeben
 - Bestes Konzept gewinnt
 - Frühzeitige Einbindung diverser Sachverständiger
 - Beteiligung der Nutzer/der Politik sichergestellt
 - Auftrag für die Wettbewerbsbetreuung erteilt



NEUGESTALTUNG KINDERSPIELPLATZ ACHTERSTIEG I

- Austausch und Neuordnung Spielgeräte
- Änderung Wegeführung
- Planung mit Bürgerbeteiligung
Randnotiz: stärkste Beteiligung durch Senioren
- Aktuell in Umsetzung

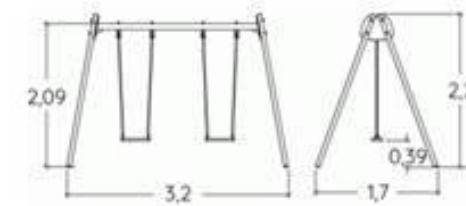

Spielwert : 2

Sich treffen



x1

Schaukeln



x1

MOLLISPIELPLATZ AN DER PROMENADE

- Sanierung/Teilerneuerung auf Grund starker Abnutzung
- Bürgerbeteiligung gemäß KiJuBG M-V
- Offener Workshop am 13. August 2025
- Bewilligung Projektförderung durch StALU MM
- Vergabe und Beauftragung durchgeführt
- Geplante Fertigstellung: Dezember 2025



TRAUERHALLE ALTER FRIEDHOF

- Instandsetzung der Trauerhalle
- Einbindung Restaurateur und Denkmalschutz
- Vergabe und Beauftragung ist erfolgt
- Aktuell in der Umsetzung



NEUBAU INTERIMSGEBÄUDE GRUNDSCHULE

- Anplanung bis Lph. 4 beauftragt
- Aktuell Abstimmung zur Bauantragstellung




Verschiebung nach Norden?
Rufen!
(alle Bäume stehen)

Neubau Container GS
Abstandsfläche


Klärung:
Baugenehmigung:
- nicht temporär
↳ Konsequenzen
↳ Schallschutz
Bauweise
Raumhöhe
...
↳ Nachnutzung des
↳ Forderung
↳ KLB

Lageplan 1:500

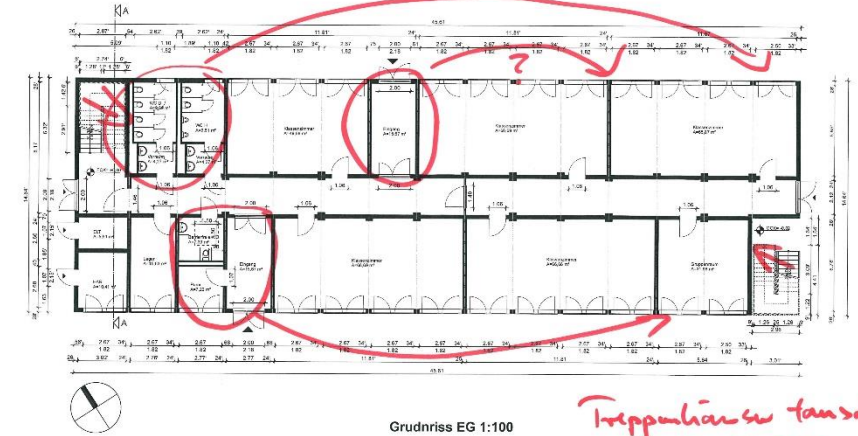

Grundriss EG 1:100

Treppenhauseingang
4 Eingänge? Prüfen!
WC's auf eine Seite?

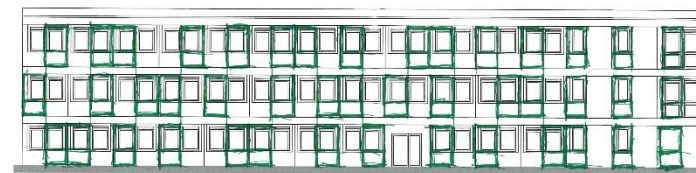


Ansicht Nord (Eingang Parkplatz) 1:100

Vorgängergelände
gleiche Fensterformate



Ansicht Süd (Haupteingang) 1:100

gleiches
Lichtband,
wechselnde
Fensterformate

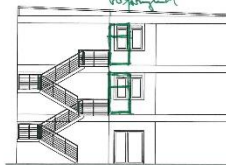


Ansicht Ost 1:100



Ansicht West 1:100

AUSBAU LADEINFRASTRUKTUR

- Ausbau LIS am Standort Lindenpark (Lindenstraße) fertiggestellt
- Aktuell Abstimmung zum eigenwirtschaftlichen Ausbau der Ladeinfrastruktur für mehrere Standorte (z.B.: Reutersteig, Poststraße, Waldstraße, Heinrich-Schreiber-Ring)

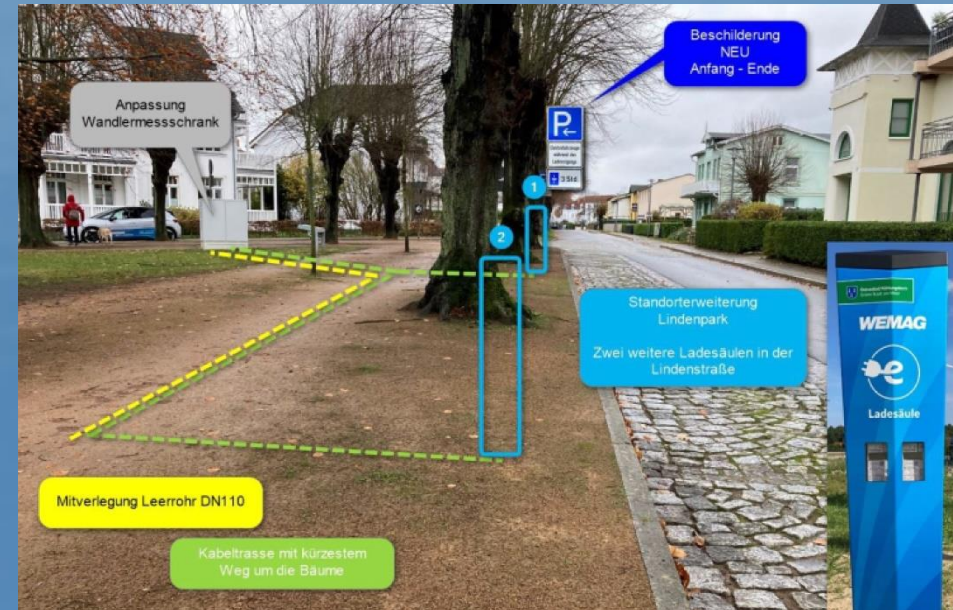

BAULEITPLANUNG 1/4

in Bearbeitung:

- Flächennutzungsplanung und Bauleitplanung Stadtentwicklung (fortlaufend)
- 5. Änderung B-Plan Nr. 7 Sondergebiet „Ostseeallee“
erneute (3.) geänderter Entwurf wird erarbeitet, erneute Öffentlichkeitsbeteiligung schließt sich nach Beschlussfassung an
- 4. Änderung B-Plan Nr. 2 „Mühlenblick I“
Anmerkung: Satzungsbeschluss gefasst, Bekanntmachung steht noch aus
- 5. Änderung B-Plan Nr. 42 „Hermannstraße/nördliche Friedrich-Borgwardt-Str.“
Aufstellungsbeschluss ergänzt, Veränderungssperren aktualisiert,
Änderungsbereiche: Grundschule, Poststraße 16, Friedrich-Borgwardt-Str 16,
Friedrich-Borgwardt-Str. 29)
- 3. Änderung B-Plan Nr. 1 „Zur Asbeck“
Veränderungssperren aktualisiert, Änderungsbereich: Jugendzentrum
Außenanlagen

BAULEITPLANUNG 2/4

- Aufstellung vorhabenbezogener B-Plan Nr. 11 – Neue Reihe 17
Planungsziel: Schaffung Wohnraum
- Teilbereich aus ehemaligen B-Plan Nr. 36 „Ortsmitte Kühlungsborn Ost,,
Vermessung als Grundlage erfolgt, Planungsziel: Neuaufstellung
- 4. Änderung B-Plan Nr. 26 „Strandwald“
Veränderungssperre aktualisiert, Planungsziel: Überarbeitung örtliche Bauvorschriften
- 2. Änderung B-Plan Nr. 27 „Campingpark“
Veränderungssperre aktualisiert, Planungsziel: Änderung Baufelder
- Schulcampus Aufstellung B-Plan
- 1. Änderung B-Plan Nr. 14 „Hof zur Asbeck“
Aufstellungsbeschluss bekannt gemacht und Veränderungssperre aktualisiert,
Planungsziel Änderung Wohnungsanzahl



BAULEITPLANUNG 3/4

- 1. Änderung B-Plan Nr. 46 „Am Grünen Weg“
Erarbeitung Aufstellungsbeschluss und Veränderungssperre, Planungsziel:
Änderungen im Bereich SO 1 und 2 Pflegeheim/Betreutes Wohnen
- 5. Änderung B-Plan Nr. 35 „Teilbereich Kühlungsborn West“
Veränderungssperre aktualisiert, Bekanntmachung Aufstellungsbeschluss erfolgt,
Planungsziel: Waldstraße 7, u.w.

geplante Verfahren:

- 3 weitere Teilbereiche aus ehemaligen B-Plan Nr. 36 „Ortsmitte Kühlungsborn Ost,,
- 11 Änderungsverfahren zur Klarstellung Ferienwohnnutzung, B-Plan Nr. 51, 2.
Änderung B-Plan Nr. 33 u.w.

BAULEITPLANUNG 4/4

2025 abgeschlossene Verfahren:

- 9. Änderung F-Plan
- 1. Änderung B-Plan Nr. 24 „Auffangparkplatz“
- 3. Änderung B-Plan Nr. 25 „Sondergebiet Jugendherberge, Sport- und Freizeitanlagen“
- 1. Änderung B-Plan Nr. 9 Wohngebiet „Kühlungsblick“
- 6. Änderung B-Plan Nr. 32 „Cubanzestraße/Ecke Wittenbecker LW“
- B-Plan Nr. 50 Sondergebiet „An der Reriker Straße“
- V- und E-Plan Nr. 10 „Wohnquartier Waterkant“

PROJEKTFÖRDERUNG

- Auffangparkplatz Ost (GRW-Förderung Land M-V, in Beantragung)
- Sanierung Sportplatz Ost (SJK-Förderung Bund, Bescheid liegt vor)
- Neubau Toilette Reutersteig (GRW-Förderung Land M-V, Bescheid/Abrechnung auf Grundlage Kostenfeststellung beantragt)
- Aufstockung Grundschule Fritz Reuter (ILE-Förderung Land M-V, EU (ab 01.01.2026), Vorbereitung Beantragung)
- Modernisierung/Erweiterung bzw. Neubau Seebrücke (GRW-Förderung Land M-V, Abstimmung mit WM)
- kommunale Wärmeplanung (Land M-V (Konnexitätsprinzip), Warten auf Durchführungsverordnung des Landes)
- Betonsanierung Grenzturm (GRW-Förderung Land M-V, in Anbahnung)
- Überarbeitung Molli-Spielplatz (StALU MM, in Beantragung)



INHALTSÜBERSICHT

- **III. Bürgeramt**
 - Brandschutz
 - Friedhof
 - JUZ
 - Standesamt
 - Vorschau

BRANDSCHUTZ

- Feuerwehrheld des Jahres
 - am 12.09.2025 erfolgte die offizielle Auszeichnung des diesjährigen Feuerwehrhelden
 - eine Aktion der Ostsee Zeitung zur Anerkennung der Dienste der Kameraden im ganzen Land
 - tausende OZ-Leser haben entschieden:
Der Kühlungsborner Tim Nahrstedt ist der Gewinner



FRIEDHOF

Übernahme Friedhofskapelle

- zum 1. Januar 2026 erfolgt die Übernahme der Friedhofskapelle auf dem städtischen Friedhof
- Dank an Bestattungsunternehmen Schoof OHG für die jahrelange stets zuverlässig Bewirtschaftung in einem würdigen Rahmen
- Für Bestattungen ab dem 01.01.2026 kann die Friedhofskapelle künftig auf elektronischem Weg angemietet werden; Kontaktdaten siehe Homepage oder direkt über das Bestattungsunternehmen

Bestattungen der Unimedizin Rostock

- wann: 22.11.2025 / 10 Uhr
- seit ca. 20 Jahren finden jährlich am Samstag vor Totensonntag 70 – 80 Bestattungen von Körperspendern zu Lehr und klinischen Forschungszwecken, ärztlichen und nichtärztlichen Fort- und Weiterbildungsaufgaben, statt
- zahlreiche Angehörige werden zu diesem besonderen Ereignis erwartet
- besondere Parkflächen werden ausgeschildert



JUZ

- 13.09.2025 erfolgte feierliche Wiedereröffnung des Außengeländes des Jugendzentrums – sehr große Beteiligung
- Kinder- und Jugendliche wurden in Planungsprozess eingebunden
- Komplettaustausch der Asphaltfläche der Skaterbahn, da alte Fläche nicht mehr tragfähig
- barrierefreier Zugang zum Gebäude, durch Anpassung des Weges
- Erneuerung der Regenwasserableitung des Gebäudes, da marode
- Einbau eines neuen Eingangstor, da altes Tor nach Verbreiterung Weg zu klein
- Einbau Fußballtore für Kleinfeld 3 m x 2 m
- Tartanspielflächen für Basketball und Fußball; Volleyballfeld blieb erhalten
- Installation einer Graffitiwand – zur freien kreativen Gestaltung und für Übungszwecke
- Baukosten: ca. 370.000 €; Planungskosten: ca. 36.000 €
- Besucherzahlen 09/2025: 139 Ki+Ju mehr als im September 2024
durchschnittlich **29** Ki +Ju pro Tag.
- DANK an alle Unterstützer und die Volkssolidarität als Betreiberin



STANDESAMT

- Einrichtung eines neuen Arbeitsplatzes
- seit 01.10.2025 Unterstützung durch Frau Jeanett Ibold
- Hochzeitstermine für 2026 werden vergeben





VORSCHAU

Demo zum „Tag der Kinderrechte“

- wann 20.11.2025 / 11:00 bis 12:30 Uhr
- Organisation durch Schulen und Ki-Ju-Sozialarbeit; Begleitung durch Polizei
- Route: Schulzentrum, Schulzentrifft, Reutersteig, Ostseeallee = Ziel: KG Ost
- Rede von Kindern/ Jugendlichen + BGMin

Bundesweiter Vorlesetag

- wann: 21.11.2025
- wo: z.B. in der Feuerwehr, dem Trauzimmer des Rathauses, der Bibliothek, Kitas usw.
- für Kinder, Jugendliche, Erwachsene oder Senioren. Ob Märchen, Klassiker, Gedichte oder moderne Texte: Hauptsache, sie werden mit Freude und Herz gelesen!

Lebendiger Adventskalender

- wann: 01.12. bis 24.12.2025
- eine Aktion der Evangelischen Kirchengemeinde
- besinnliches Zusammenkommen vor der Haustür
- gemeinsames Singen von Adventsliedern
- weitere Infos über die Gemeindepädagogin Frau Frauke Kiel



INHALTSÜBERSICHT

- **IV. Hauptamt**
 - Vergabe
 - Personalinformation
 - Wahl des Seniorenbeirates
 - Tourismuskonzept
 - Klarschiff
 - Beschlusskontrolle



VERGABE

Vergaben	Kostenschätzung (brutto)	Auftragnehmer	Auftragssumme (brutto)	Aktueller Stand	
Bürgeramt					
Malerarbeiten Schulzentrum	15.000,00 €	Malerbetrieb Schlutow	14.280,00 €	Ausführung 5. und 6. Sommerferienwoche	
Schulmöbel Schulzentrum	20.000,00 €	Bürotechnik Framm	17.254,48 €	beauftragt	
Rahmenvereinbarung Büromaterialien Schulen				Leistungsbeschreibung wird ausgearbeitet	
Rahmenvereinbarung Malerarbeiten				Leistungsbeschreibung wird ausgearbeitet	
Bauamt					
Planungsleistungen Änderung B-Plan 28	17.000,00 €	Stadt- und Regionalplanung Fricke	26.239,50 €	Beauftragt, in Bearbeitung durchs Bauamt	
Gewässermahd	65.000,00 €	RT-Dienstleistungen	58.849,31 €	Beauftragt, Fertigstellung bis 30.11.2025	
Instandsetzung Bankette Landwege	40.000,00 €	G. Brünnich Bau GmbH	43.114,63 €	Beauftragt, Fertigstellung bis 30.11.2025	
Sanierung Trauerhalle div. Gewerke	198.725,00 €	Los 1: M&M Baukontor Los 2: DDM Dittmann Los 3: Elektro Pedde Los 4: Tischlerei Timm Los 5: Malerbetrieb Baade	91.049,55 € 32.605,36 € 24.959,06 € 23.151,69 € 32.329,80 €	Aufträge liegen zur Unterschrift	
Wohnentwicklungskonzept	60.000,00 €			Präsentation erfolgte am 06.10.2025	
Herstellung wassergebundene Wege	200.000,00 €	Rostocker Galabau	121.253,86 €	Liegt zur Unterschrift vor	
Durchführung Realisierungswettbewerb Feuerwehr	60.000,00 €	DSK	47.600,00 €	beauftragt	
Erneuerung Heizung Kindergarten Bummi	33.000,00 €	Ralf Müller	32.639,80 €	Beauftragt, Ausführung 21.11. – 25.11.2025	



VERGABE

Vergaben	Kostenschätzung (brutto)	Auftragnehmer	Auftragssumme (brutto)	Aktueller Stand	
Planungsleistungen Geothermie Rathausquartier	12.000,00 €	H.S.W. Ingenieurbüro Gesellschaft für Energie und Umwelt mbH	12.352,20 €	Beauftragt, in Bearbeitung	
Instandsetzung Teilfläche Molli-Spielplatz	100.000,00 €	Spiel und Raum	90.875,28 €	beauftragt	
Planungsleistungen Erschließungen Rathausquartier	92.000,00 €			Angebotsfrist läuft	
Oberflächenschutzsystem Grenzturm	92.000,00 €			Angebotsfrist läuft	
Eigenbetrieb (Bauhof / Bibliothek / Rettungsschwimmer)					
2 Transporter mit Kippaufsatz	100.000,00 €	MAN Group	121.360,00 €	beauftragt	
Herstellung Teilfläche Spielplatz Molli	89.250,00			beauftragt	
Bauhoffahrzeug mit Mähgerät				In Bearbeitung / EU-weite Ausschreibung	
Fortentwicklung Tourismuskonzept	50.000,00 €	Compass	52.122,00 €	beauftragt	
Lichtkonzept Winterbeleuchtung	90.000,00 €	Mk Illumination		Präsentation erfolgte am 23.09. Beauftragung einer Standortanalyse von Lichtinstallationen im Ort sowie Beschaffung von Weihnachts- und Winterbeleuchtung im Wert von ca. 90.000 €	
Feuerwehr					
Elektr. Spreizer und Schere	25.000,00 €	Kraft	22.732,57 €	beauftragt	
Hauptamt					
Rahmenvereinbarung Wachdienst städtische Liegenschaften				Vorbereitung der Leistungsbeschreibung	
Dienstwagen	30.000,00 €			Angebotsfrist läuft	

PERSONALINFORMATION

- Seit dem 01.10.2025 verstärkt Frau Ibold das Standesamt
- Zum 01.11.2025 begrüßen wir Herrn Rothe als neuen Hallenwart für beide Sporthallen, langjähriger Hallenwart Herr Rohde wird zum Jahresende in den Ruhestand verabschiedet

Aktuelle Stellenausschreibungen

- Auszubildende/r (Bewerbungsfrist 02.11.2025)
- Bauhof-Mitarbeiter/in (Bewerbungsfrist 22.10.2025)
- Reinigungskraft öffentliche WC-Anlagen (Bewerbungsfrist 22.10.2025)
- alle Stellenausschreibungen finden Sie unter:
www.stadt-kuehlungsborn.de/stellenausschreibungen

WAHL DES SENIORENBEIRATES

- Amtszeit endet im Dezember 2025
- Wahl findet im Rahmen der Stadtvertreterversammlung am 04.12.2025 statt
- Interessierte Personen können sich bis 05.11.2025 bewerben
- Personen können sich eigenständig bewerben, Fraktionen und Vereine können ebenfalls Personen vorschlagen
- Ausschreibungstext und Bewerbungsformular befinden sich auf der Homepage und liegen im Rathaus aus

TOURISMUSKONZEPT

- Beauftragung am 18.09.2025 erfolgt
- Bewertung erfolgte durch TFK über vorab definierte Zuschlagskriterien
- Qualifikation, Referenzen, Methodische Vorgehensweise, Innovationsgehalt und Nachhaltigkeit, Orts- und regionsspezifische Passung, Kostenansatz
- 5 Angebote eingegangen
- Kostenschätzung 50 TEUR, Angebote 43,8 TEUR – 99,79TEUR
- Auftragnehmer: compass

KLARSCHIFF-MV

- Schäden und Beschwerden im Stadtgebiet können Sie über das Klarschiff-Portal gemeldet werden
- Weiterleitung an zuständige Abteilung erfolgt automatisch
- Stand der Bearbeitung kann jederzeit eingesehen werden
- www.klarschiff-mv.de oder www.stadt-kuehlungsborn.de





BESCHLUSSKONTROLLE

AB 01.07.2024

Beschluss	Stand	Hinweise
Abschluss ö-r. Vertrag zwischen der Gemeinde Bastorf und der Stadt Kühlungsborn zur Absicherung des Tourismus (01.10.24)		
Fortschreibung des Brandschutzbedarfsplanes (27.02.25)		
Erhöhung FM Villa Baltic von 5 auf 6 Mio. € (27.02.25)		
Neubau Empfangsgebäude Auffangparkplatz (27.02.25)		Zurückweisung in die Ausschüsse
Neubau Empfangsgebäude Auffangparkplatz: Festlegung weiterer Anplanungsschritte (10.04.25)		Zurückstellung für 1 Jahr
Auftrag zur Beantragung von FM für die Sanierung der Seebrücke (10.04.25)		FM werden beantragt
Gründung eines Behindertenbeirates (10.04.25)		
Aufstellungsbeschluss 11. Änderung FNP (27.05.25)		
Aufnahme 10 Mio. € Darlehen (27.05.25)		
Neubau Interimsgebäude GS und SZ – Schulcampus (27.05.25)		AG Schulcampus aktiv



Vielen Dank – und auf viele neue Ideen!