



Beschlussvorlage der Zählgemeinschaft HGV/Ziesig

öffentlich

Amt/Geschäftszeichen	Bearbeiter	Datum	Drucksache Nr.:
Zählgemeinschaft HGV-Tourismus / Ziesig	Philipp Reimer	14.08.2017	17/HGV-Zie./126

Beratungsfolge (Zuständigkeit)	Gremium	Sitzungstermin	Status
Vorberatung	BA	06.09.2017	Öffentlich
Vorberatung	KWA	07.09.2017	Öffentlich
Vorberatung	HA	21.09.2017	Nichtöffentlich
Entscheidung	SVV	19.10.2017	Öffentlich

Bezeichnung: Beschlussvorlage der Zählgemeinschaft HGV/Ziesig: Gestaltung einer Seebrücke im Ortsteil West

Beschlussvorschlag:

Die Stadtvertreterversammlung der Stadt Ostseebad Kühlungsborn beschließt, dass der Bau einer Seebrücke im Ortsteil West in der vorliegenden Planung europaweit durch die Verwaltung auszuschreiben ist. Als Standort für die Seebrücke wird die Verlängerung „Unter den Kolonnaden“ empfohlen.

Problembeschreibung/Begründung:

Seit 2007 beschäftigt sich die Stadtvertretung mit dem Bau einer Seebrücke im Ortsteil West. Dazu hat das Planungsbüro Dipl.-Ing. Opfermann bereits 2007 eine Machbarkeitsstudie erstellt. Der amtierenden Stadtvertretung wurde 2015 ein Gestaltungskonzept für die Seebrücke West durch den Investor Volker Tabaczek vorgestellt. Die vorgestellte Gestaltung und die Ausmaße der Seebrücke wurden allerdings von den Stadtvertretern angezweifelt und es wurde eine Überarbeitung der Gestaltung gefordert. Einigkeit besteht aber darüber (HA vom 31.03.2016), dass der Neubau einer Seebrücke in West mit Gastronomie und Erlebnisbereichen grundsätzlich gewollt ist. Dass das Projekt nicht weiter geführt wurde, lag bekanntlich an dem „plötzlichen Rückzug“ des Investors. Zur Umsetzung des Beschlusses für den Neubau einer Seebrücke am Standort West soll der vorliegende Planungsentwurf zur Diskussion und einer Entscheidung beitragen. In den Ausschüssen wurde sich mehrheitlich für einen Standort an der Verlängerung „Unter den Kolonnaden“ ausgesprochen.

Finanzielle Auswirkungen?

Ja

Gesamtkosten der Maßnahme (Beschaffungs-Folgekosten)	Jährliche Folgekosten/lasten	Finanzierung		
		Eigenanteil (i. d. R. = Kreditbedarf)	Objektbezogene Einnahmen (Zuschüsse/Beiträge)	Einmalige oder jährliche laufende Haushaltsbelastung (Mittelabfluss, Kapitaldienst, Folgekosten ohne kalkulatorische Kosten)
15.000,- €	€	€	€	€

Veranschlagung 2017	nein	ja, mit €	Produktkonto
Im Ergebnisplan	im Finanzplan		


Anlagen:
Planungsskizze der Seebrücke

BEREICH I

BEREICH II

BEREICH III

BEREICH IV

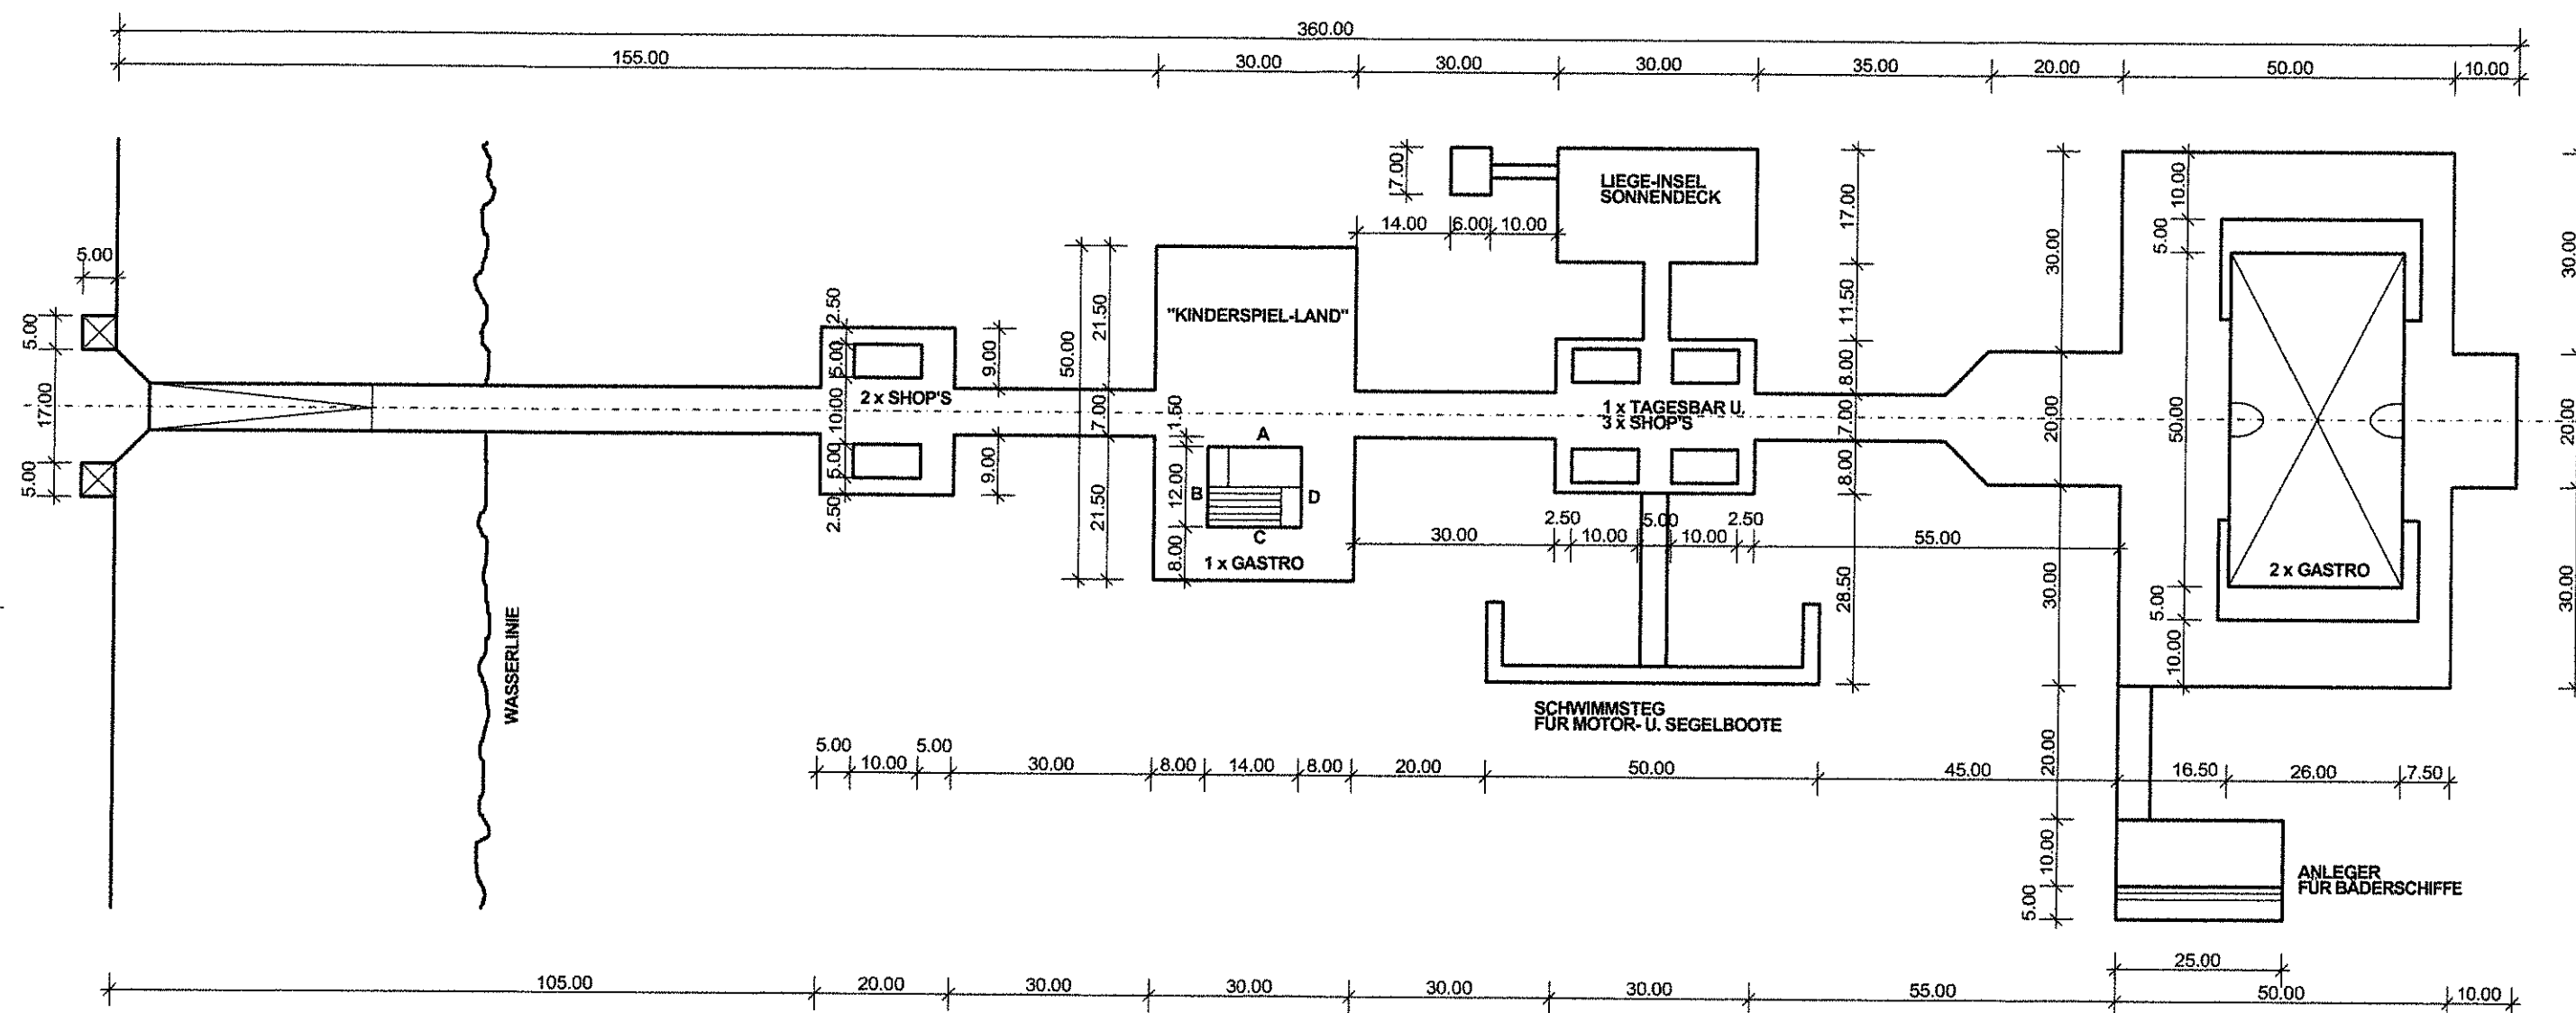

LAGEPLAN
M 1 : 1000
19.04.2017

